



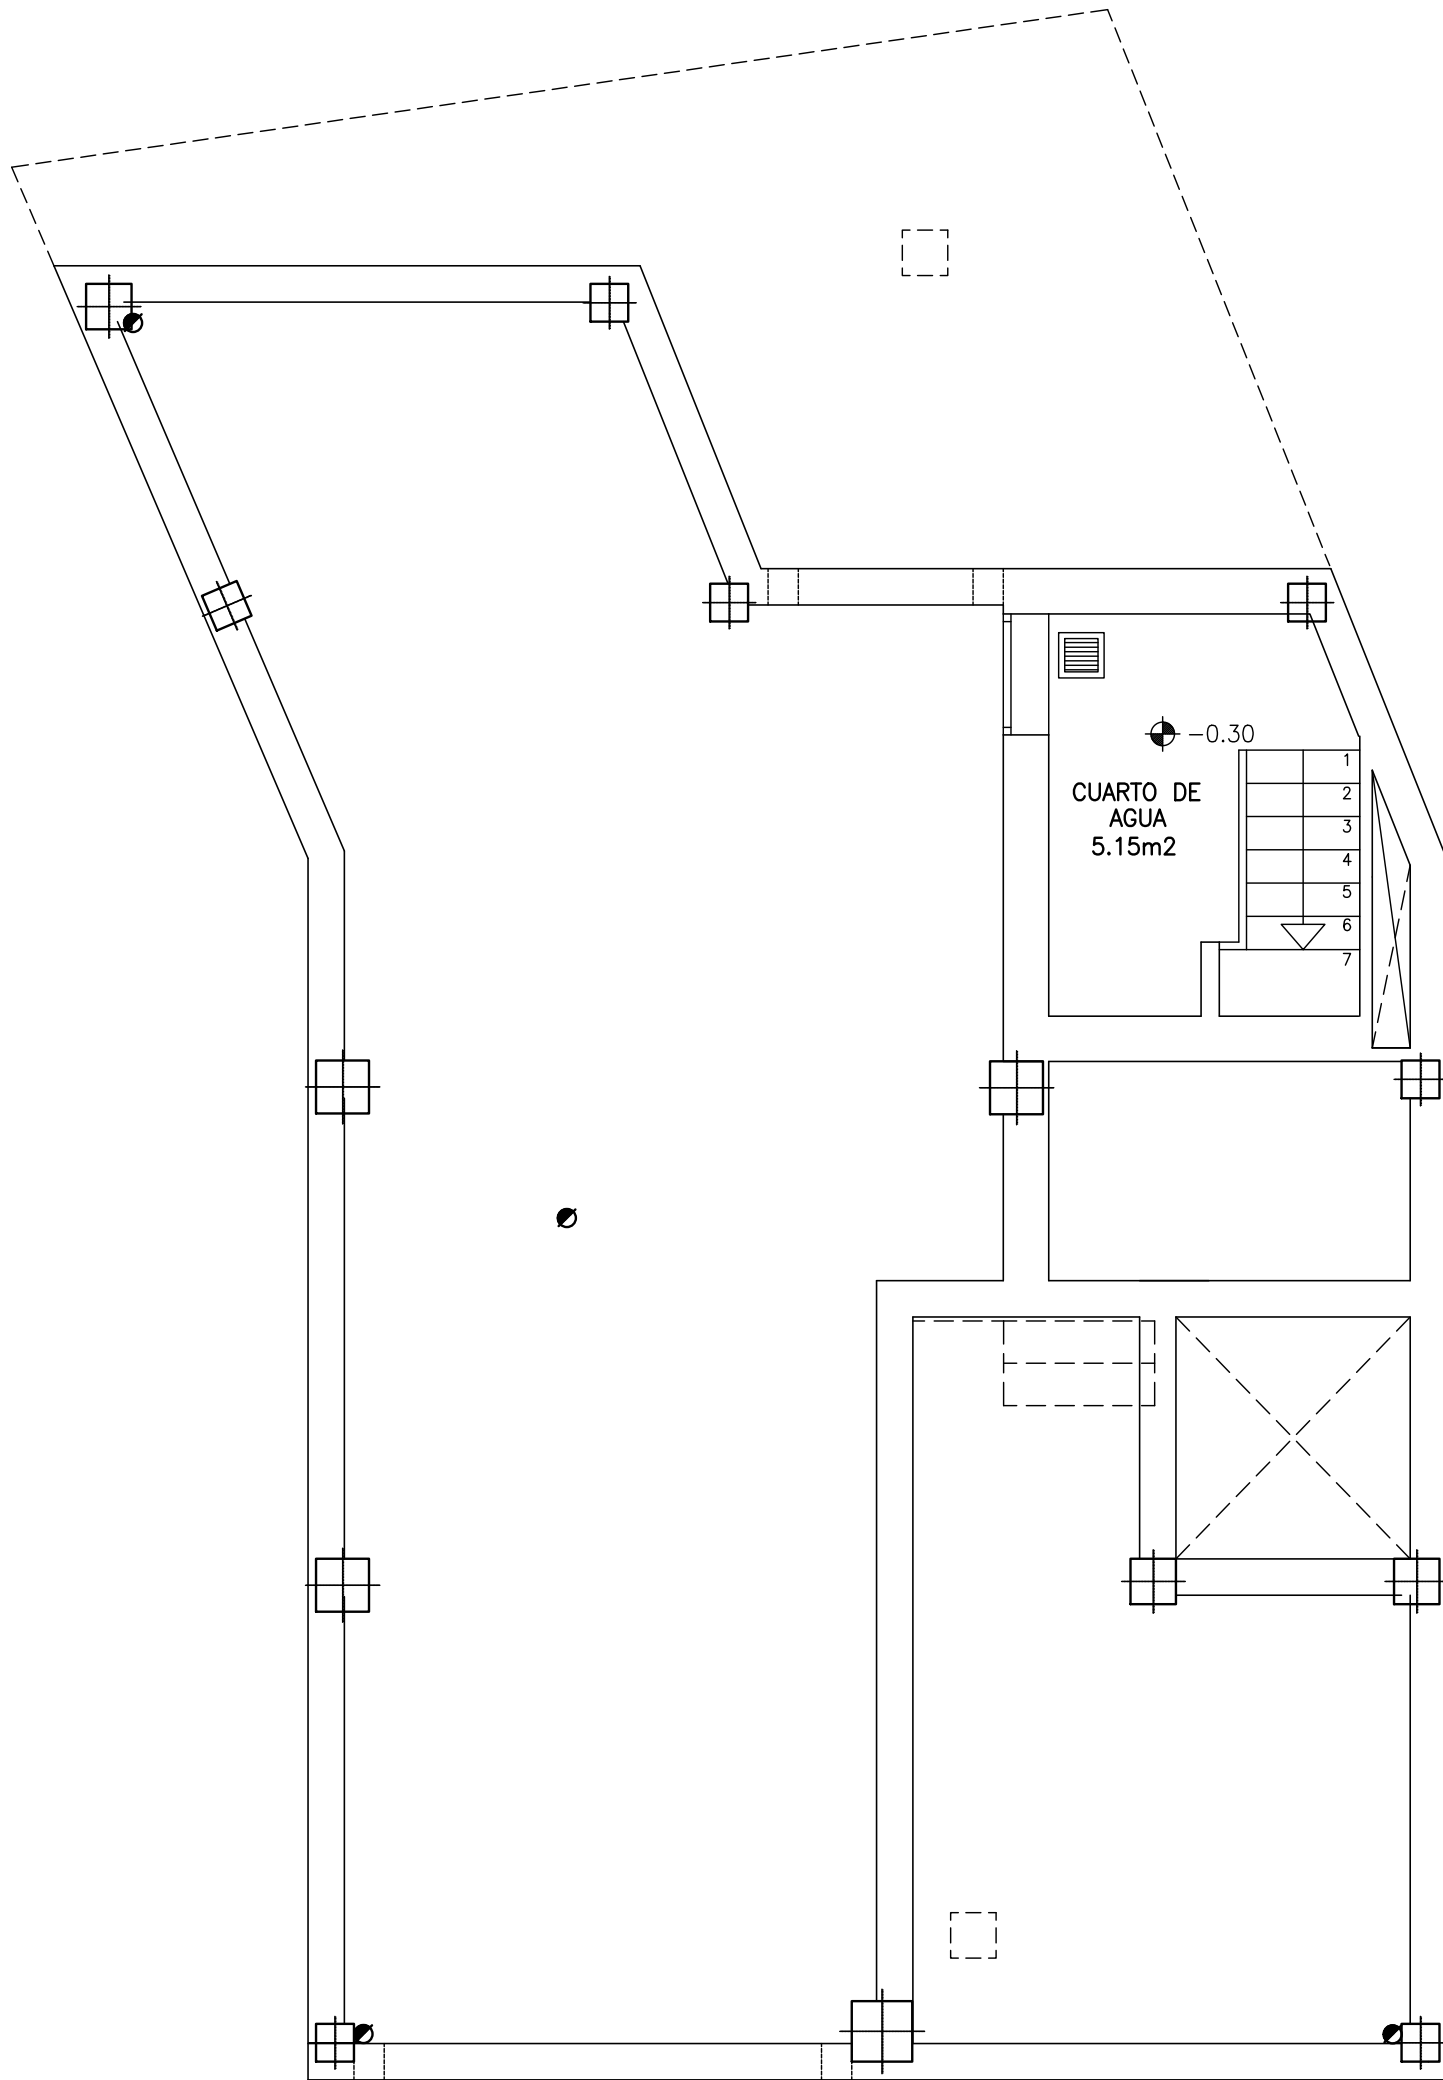

PLANTA SEMISOTANO

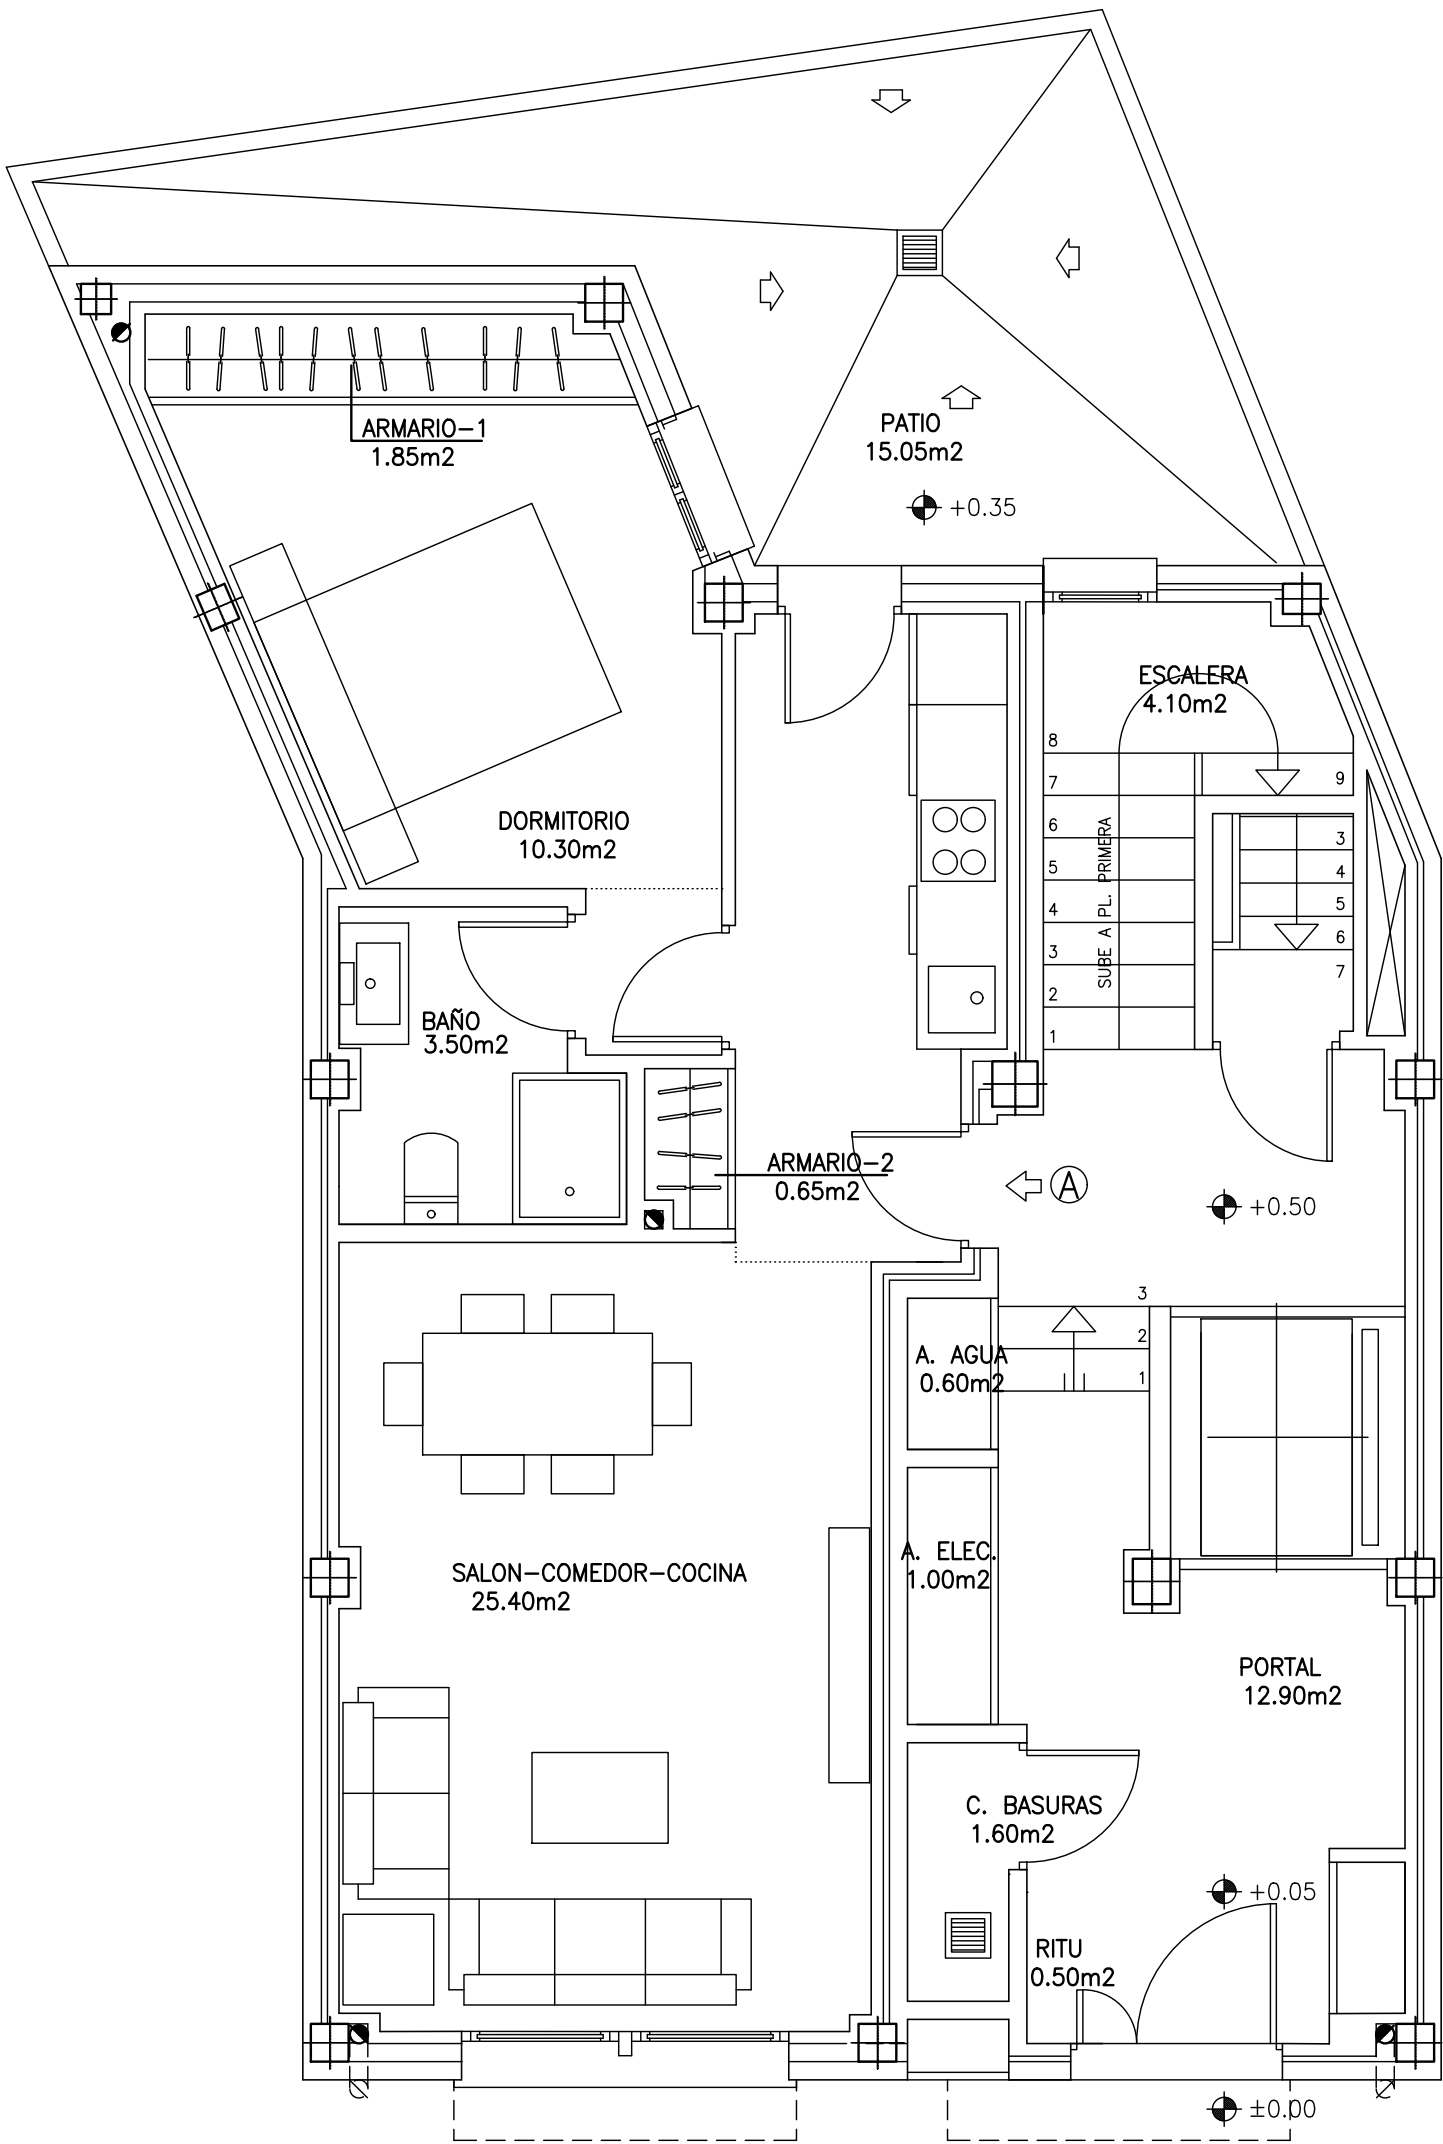

PLANTA BAJA



PROYECTO BASICO Y DE EJECUCION PARA EDIFICIO DE 4 VIVIENDAS
C/ LAS NAVAS Nº 7 - 28944 - FUENLABRADA (MADRID)

C/LA PLAZA, 43. BAJO, 28944. FUENLABRADA / 669 447 669 / 916 150 423 / conchiaguado@cmdarquitectura.com / www.cmdarquitectura.com

AO4

PLANTAS SEMISOTANO Y BAJA
MOBILIARIO Y SUPERFICIES