




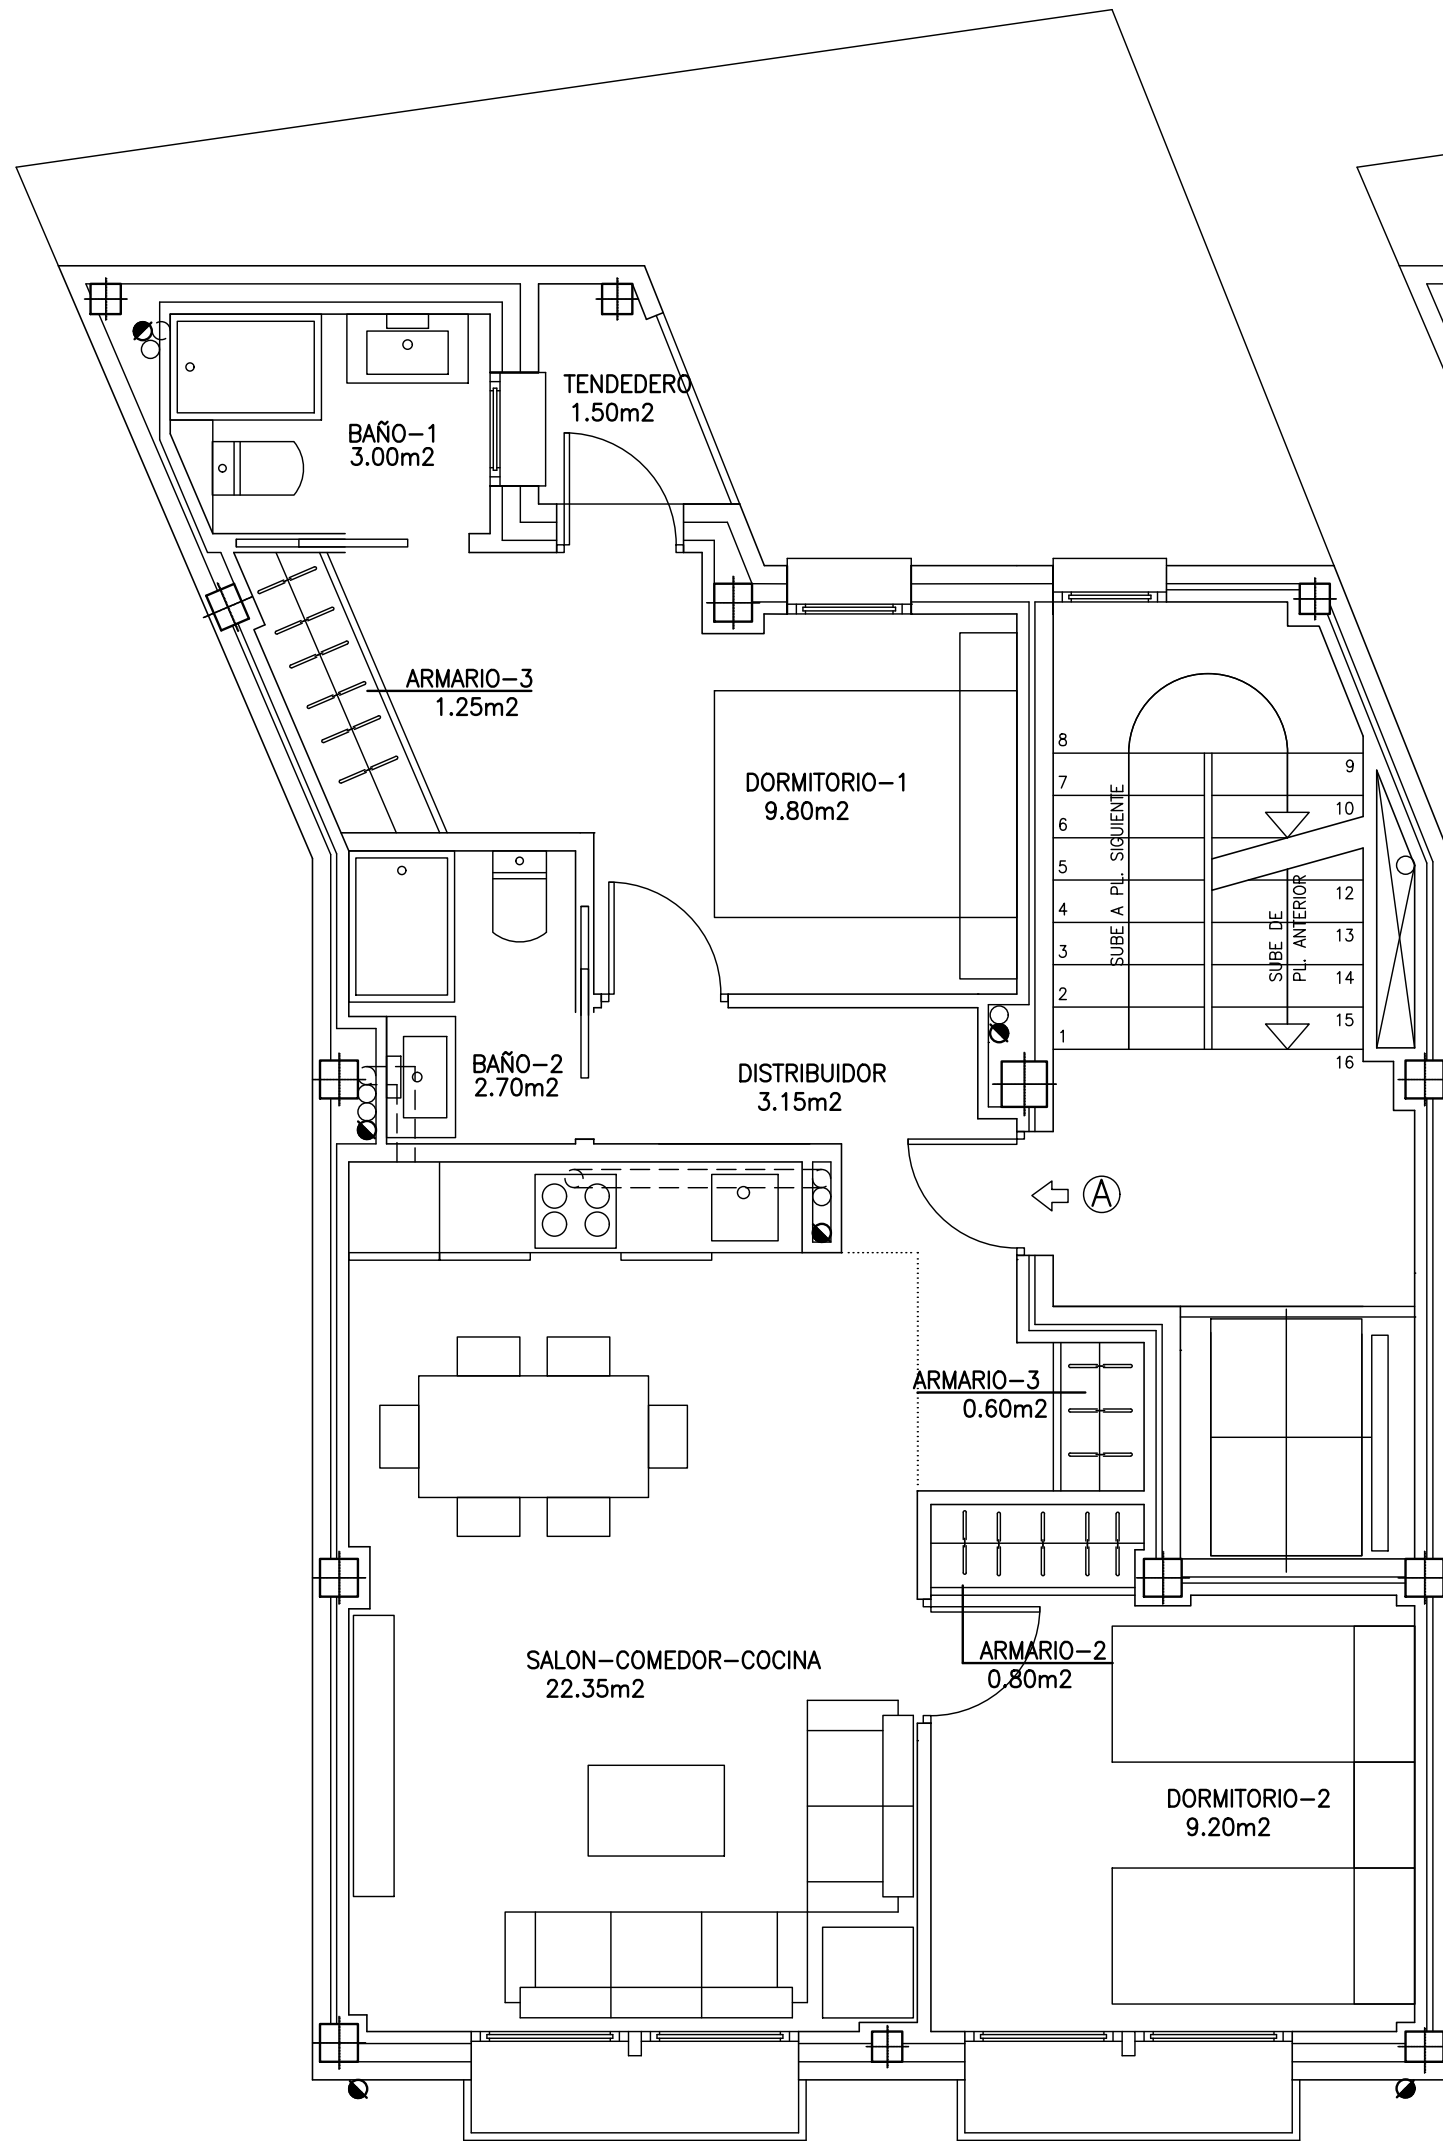

PLANTA TIPO (1ª Y 2ª)

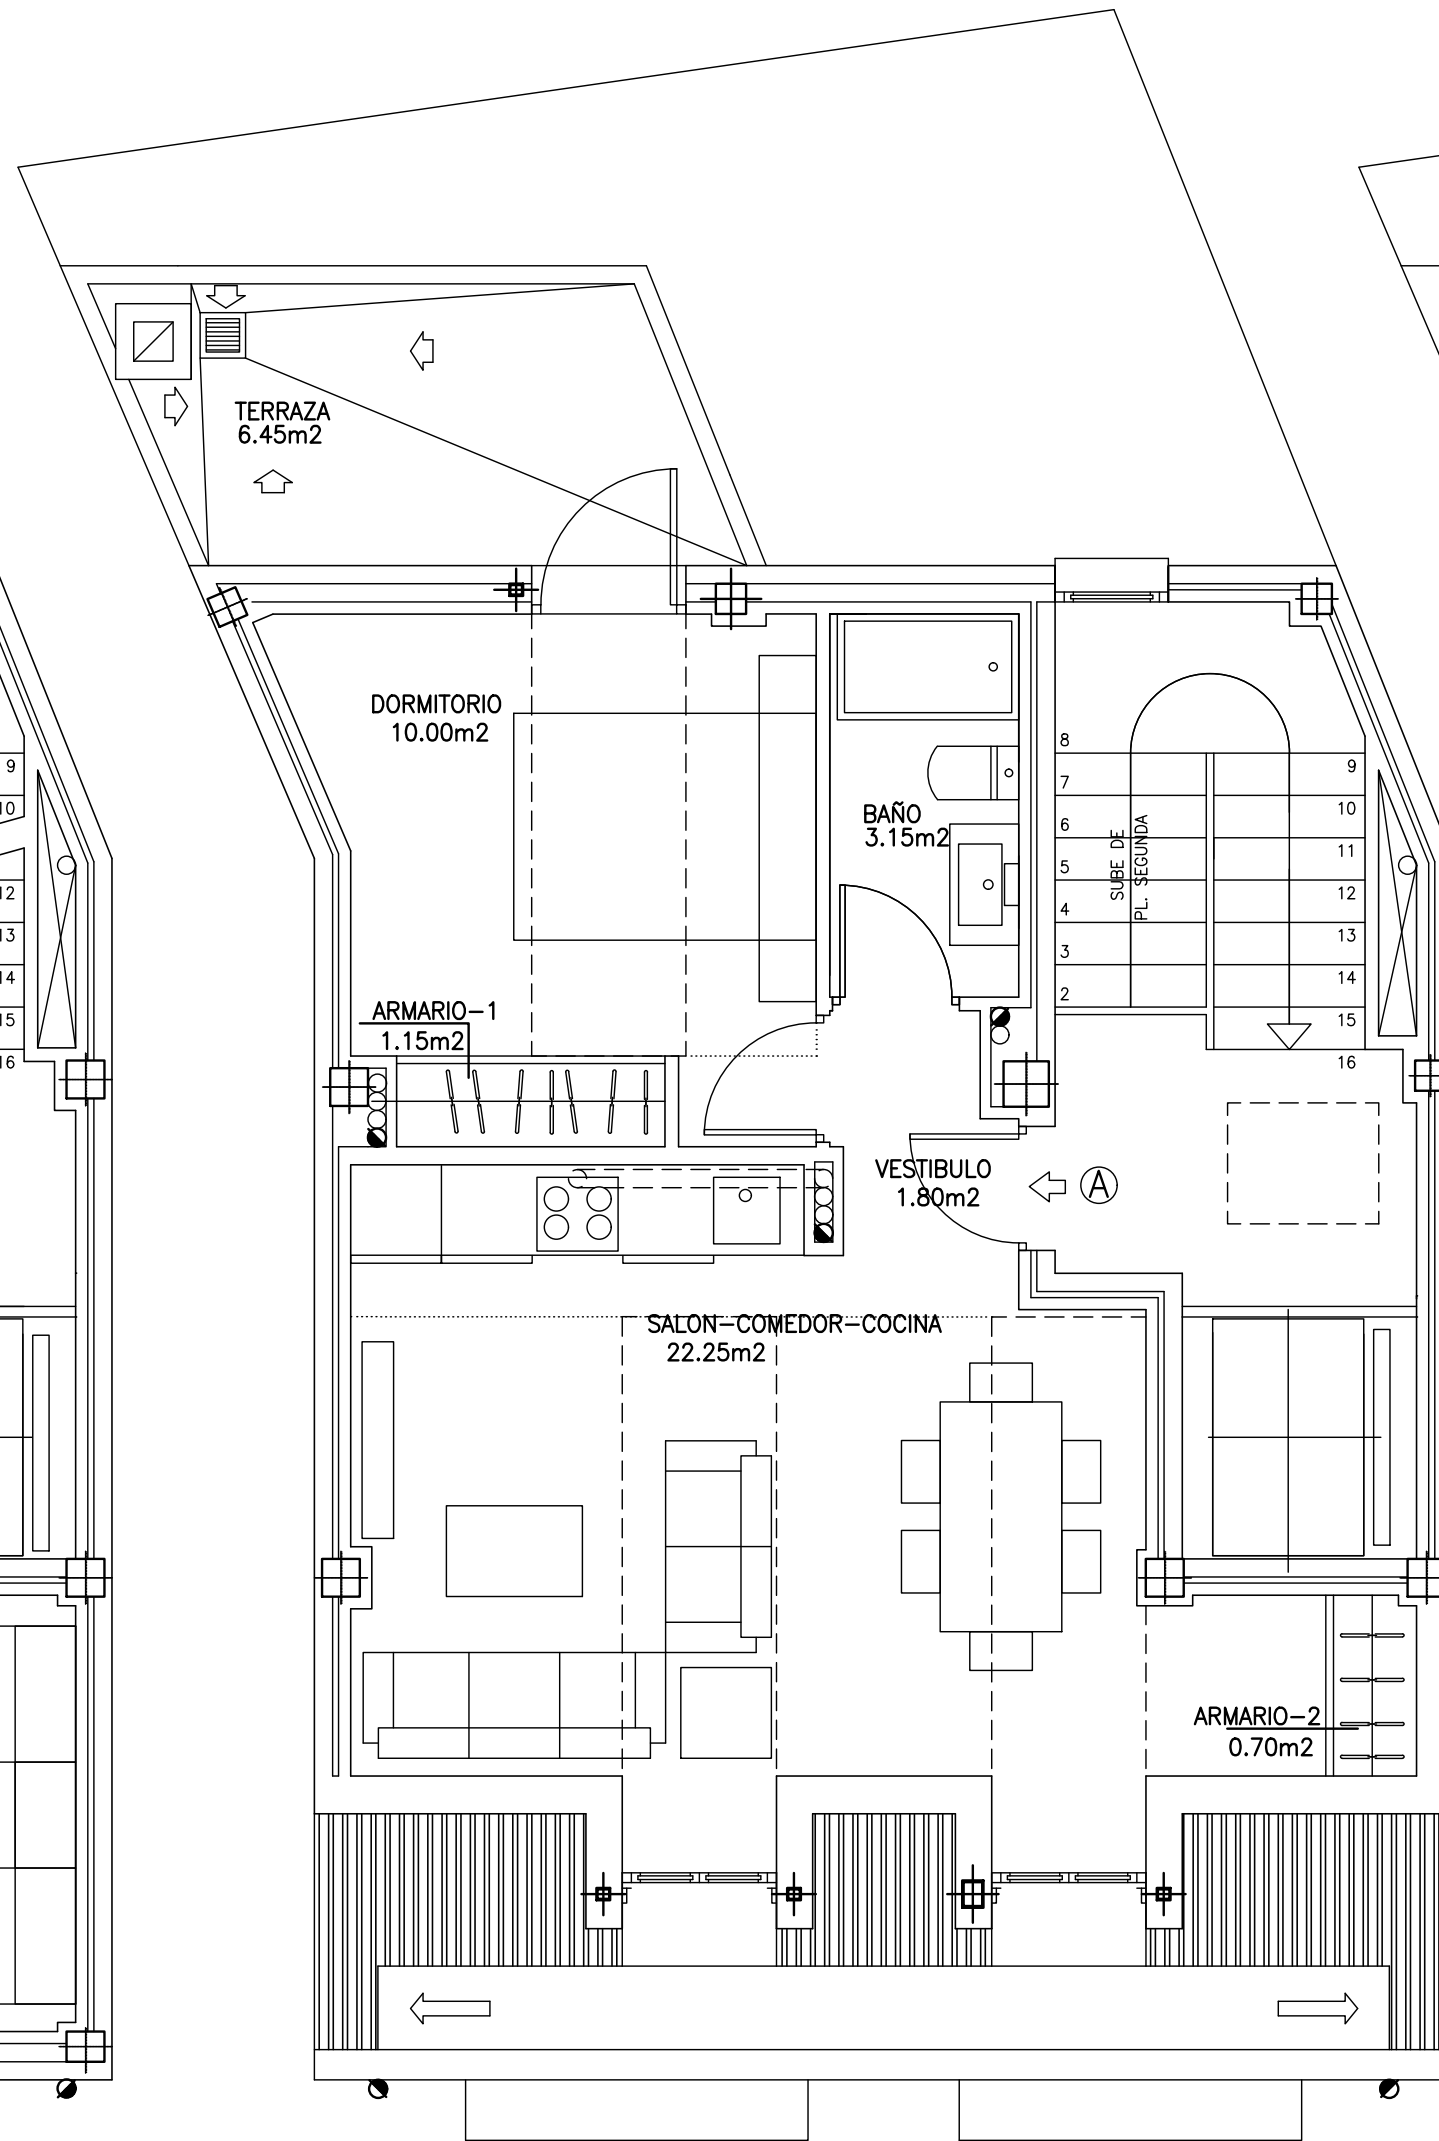

PLANTA TERCERA

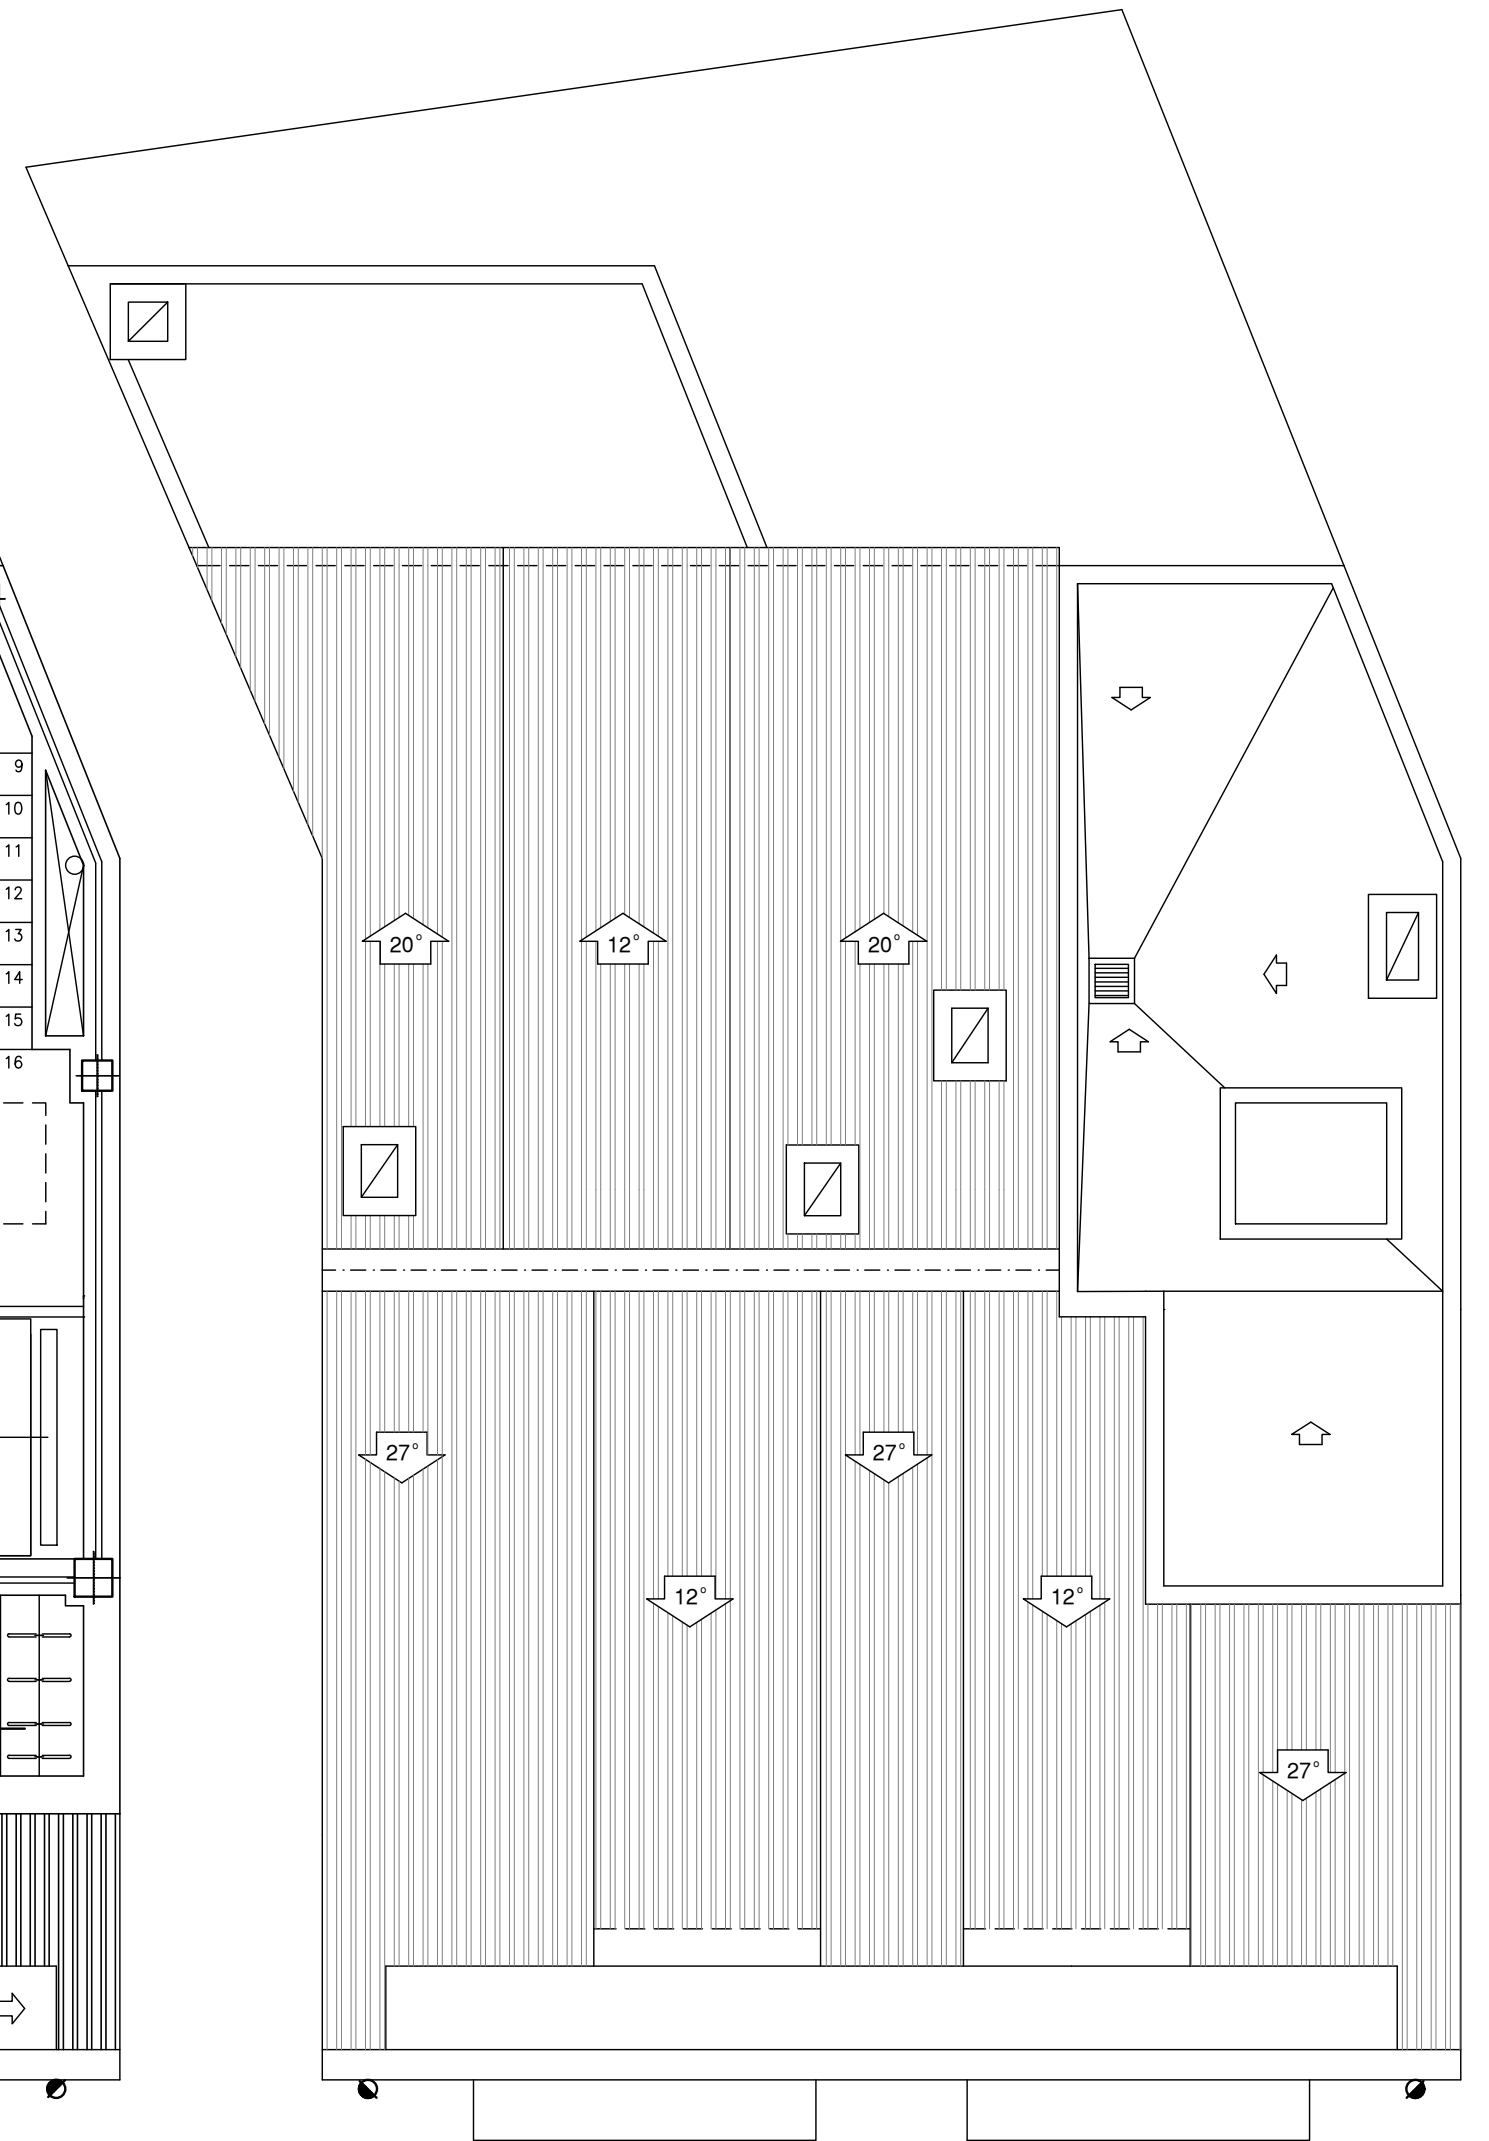

PLANTA DE CUBIERTA



ARQUITECTURA
C/LA PLAZA, 43. BAJO. 28944. FUENLABRADA / 669 447 669 / 916 150 423 / conchiaguado@cmdarquitectura.com / www.cmdarquitectura.com

PROYECTO BASICO Y DE EJECUCION PARA EDIFICIO DE 4 VIVIENDAS
C/ LAS NAVAS Nº 7 - 28944 - FUENLABRADA (MADRID)

A05

PLANTAS TIPO (1ª Y 2ª). TERCERA Y CUBIERTA
MOBILIARIO Y SUPERFICIES

PROPIEDAD: POLMES DEVELOPMENT, S.L.U.	ARQUITECTO: Mª CONCEPCION AGUADO MARTIN	DICIEMBRE 2024 - ANULA A ABRIL 2024	E: 1/50
--	--	-------------------------------------	---------