




ALZADO PRINCIPAL

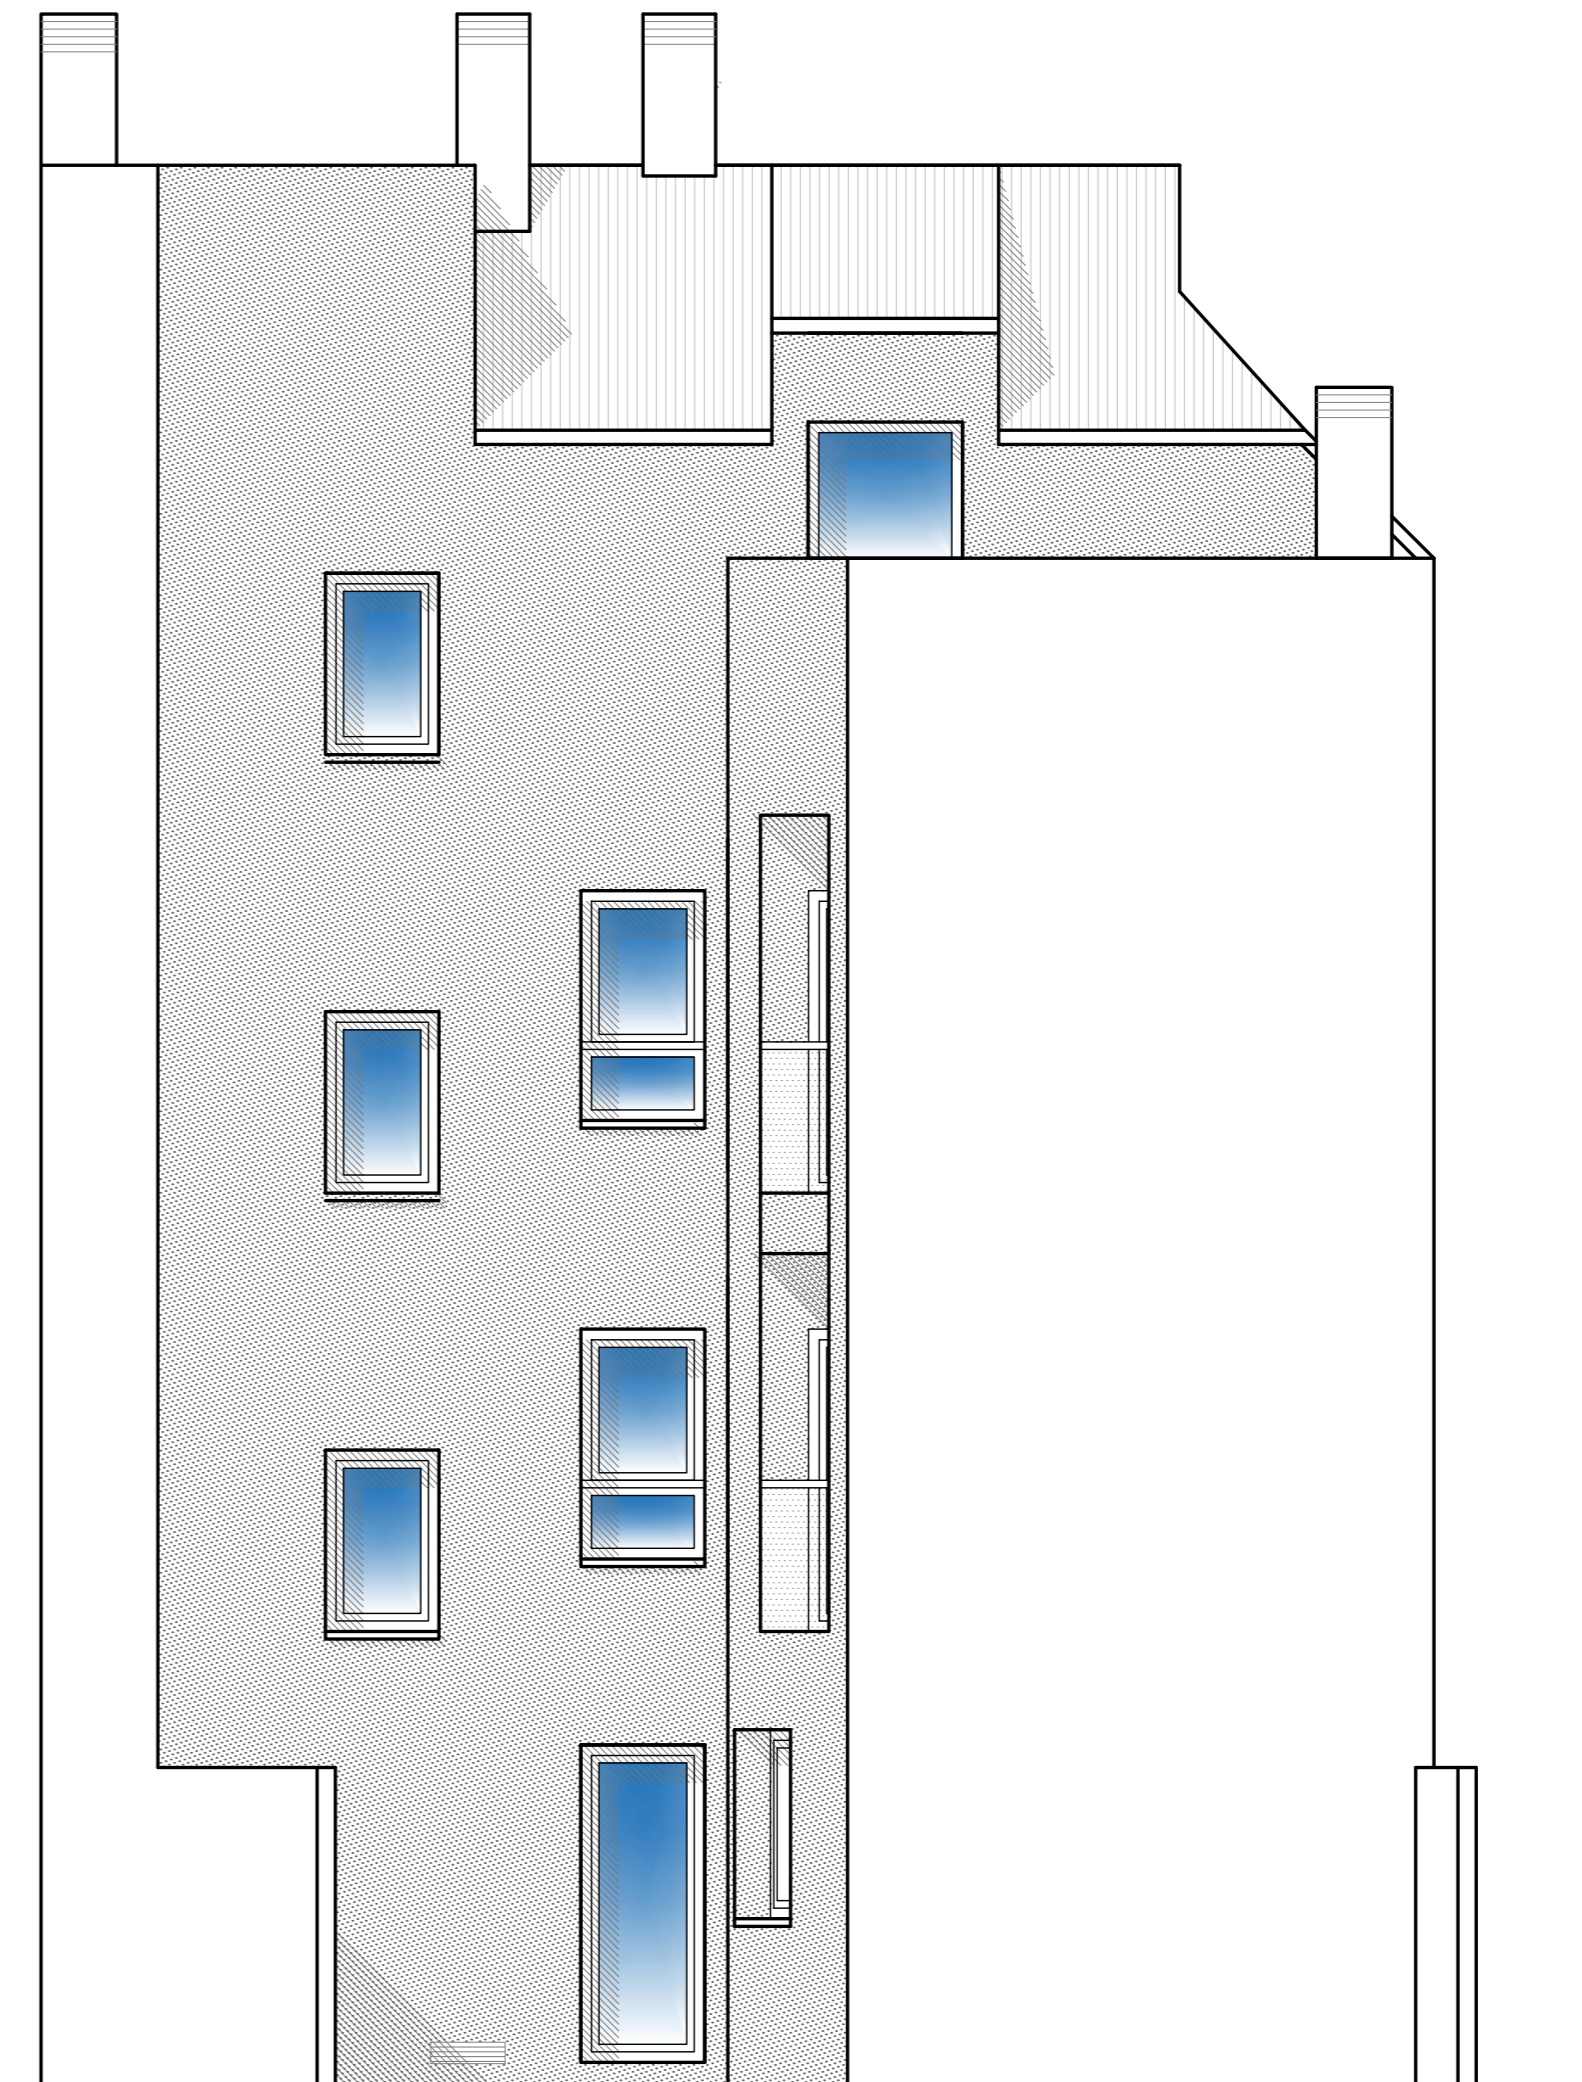

ALZADO POSTERIOR



PROYECTO BASICO Y DE EJECUCION PARA EDIFICIO DE 4 VIVIENDAS  
C/ LAS NAVAS Nº 7 - 28944 - FUENLABRADA (MADRID)

C/LA PLAZA, 43. BAJO. 28944. FUENLABRADA / 669 447 669 / 916 150 423 / conchiaguado@cmdarquitectura.com / www.cmdarquitectura.com

**A06**

ALZADOS PRINCIPAL Y POSTERIOR

PROPIEDAD: POLMES DEVELOPMENT, S.L.U.	ARQUITECTO: Mª CONCEPCION AGUADO MARTIN	DICIEMBRE 2024 - ANULA A ABRIL 2024	E: 1/50
--	--	-------------------------------------	---------